




Landzinshaus

LZH Landzinshaus GmbH
 Goldschmiedgasse 10/101
 1010 Vienna

Tel.: +43 1 5350716
 e-mail: office@landzinshaus.com
 homepage: www.landzinshaus.com

Gestalterische und technische Änderungen vorbehalten.

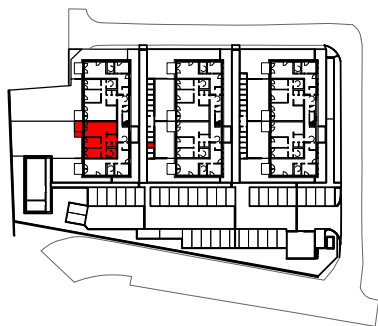


Wohnungsgrundriss BT1, Top 2, EG

WZ	23,0 m ²
KN	9,0 m ²
ZI 1	12,0 m ²
ZI 2	11,5 m ²
VZ	5,0 m ²
AR	1,5 m ²
WC	1,5 m ²
BAD	6,5 m ²
GA	7,0 m ²
Gesamt	77,0 m²

Eigengarten	173,5 m ²
Terrasse	6,0 m ²
ER	2,0 m ²

Raumhöhe: 260 cm

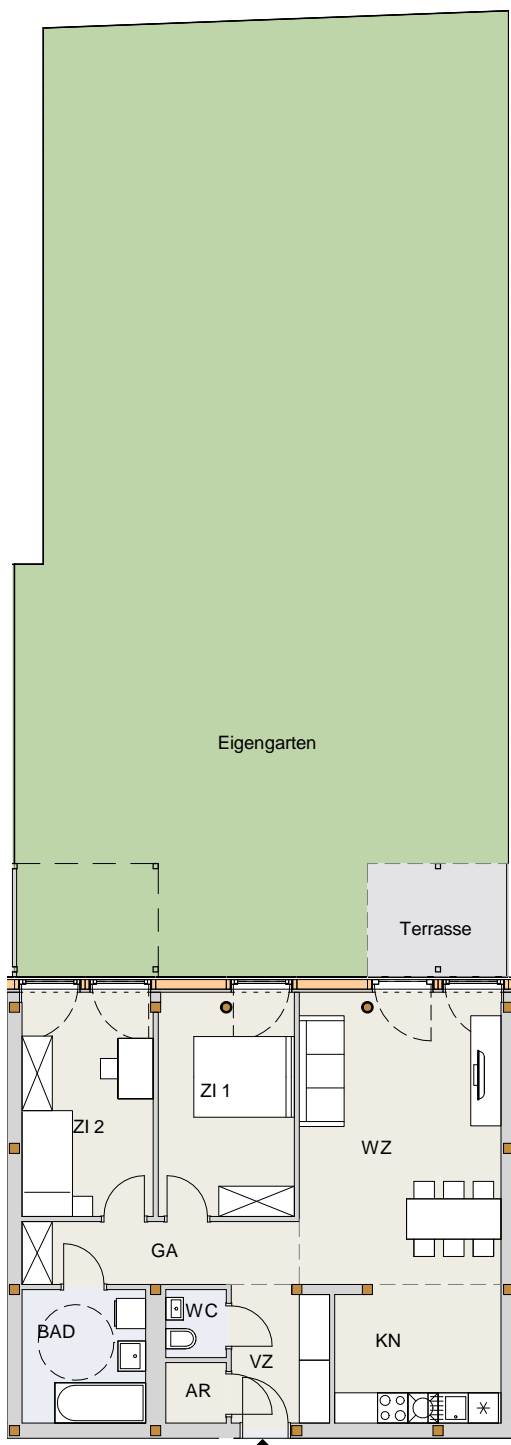

Vorbehaltlich Flächenabweichungen der Naturflächen vom beabsichtigten Plandokument und geringfügige Änderungen des Grundrisses. Dieser Plan ist nicht für die Bestellung von Einbaumöbeln verwendbar. Naturmaße sind erforderlich!

Die Einrichtung ist illustrativ dargestellt. Küchenmöbel inkl. der dargestellten Einbaugeräte und Sanitärgegenstände sind in der Grundausstattung enthalten. Weitere Ausstattung laut gültiger Bau- und Ausstattungsbeschreibung.

Legende

	Spüle
	Kühlschrank
	Herd
	Geschirrspüler
WM	Waschmaschinenanschluss
VR	Vorraum
ER	Einlagerungsraum

TOP 1.2

Stand: 15.06.2020