



Landzinshaus


LZH Landzinshaus GmbH
Teinfaltstraße 4, B07
1010 Wien

Tel: +43 1 890 2115
e-mail: office@landzinshaus.com
homepage: www.landzinshaus.com

Gestalterische und technische Änderungen vorbehalten.



Symbolbild

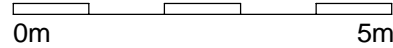

Top 1, Maisonette



AR	6,57 m ²
Bad	7,75 m ²
Galerie	5,20 m ²
VZ	7,65 m ²
WC	2,13 m ²
Wohnküche	41,25 m ²
ZI 1	17,19 m ²
ZI 2	11,21 m ²
ZI 3	10,20 m ²
Gesamt	109,15 m²

Eigengarten 66,96 m²
Terrasse 3,67 m²



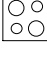

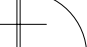

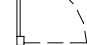

Raumhöhe: ca. 260 cm

Vorbehaltlich Flächenabweichungen der Naturflächen vom beabsichtigten Plandokument und geringfügige Änderungen des Grundrisses.
Dieser Plan ist nicht für die Bestellung von Einbaumöbeln verwendbar. Naturmaße sind erforderlich!

Die Einrichtung ist illustrativ dargestellt. Küchenmöbel inkl. der dargestellten Einbaugeräte und Sanitärgegenstände sind in der Grundausrüstung enthalten. Weitere Ausstattung laut gültiger Bau- und Ausstattungsbeschreibung.

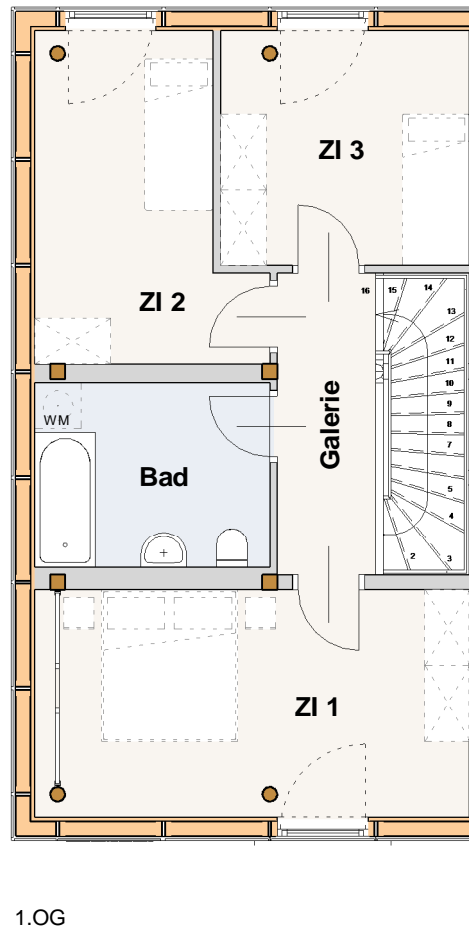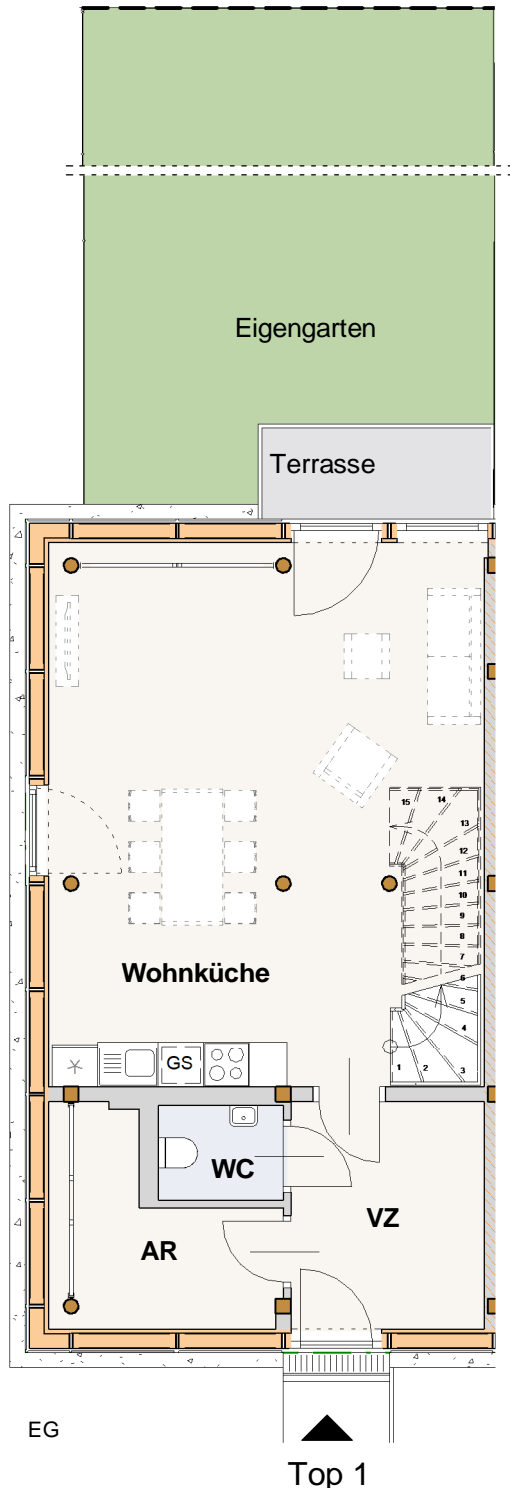

Legende

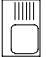-  Spüle
-  Kühlschrank
-  Herd
- GS Geschirrspüler
- WM Waschmaschinenanschluss
-  Verband/Auskreuzung
-  Tür
-  Fenster
-  verkürzte/unterbrochene Darstellung
-  Revisionsdeckel